




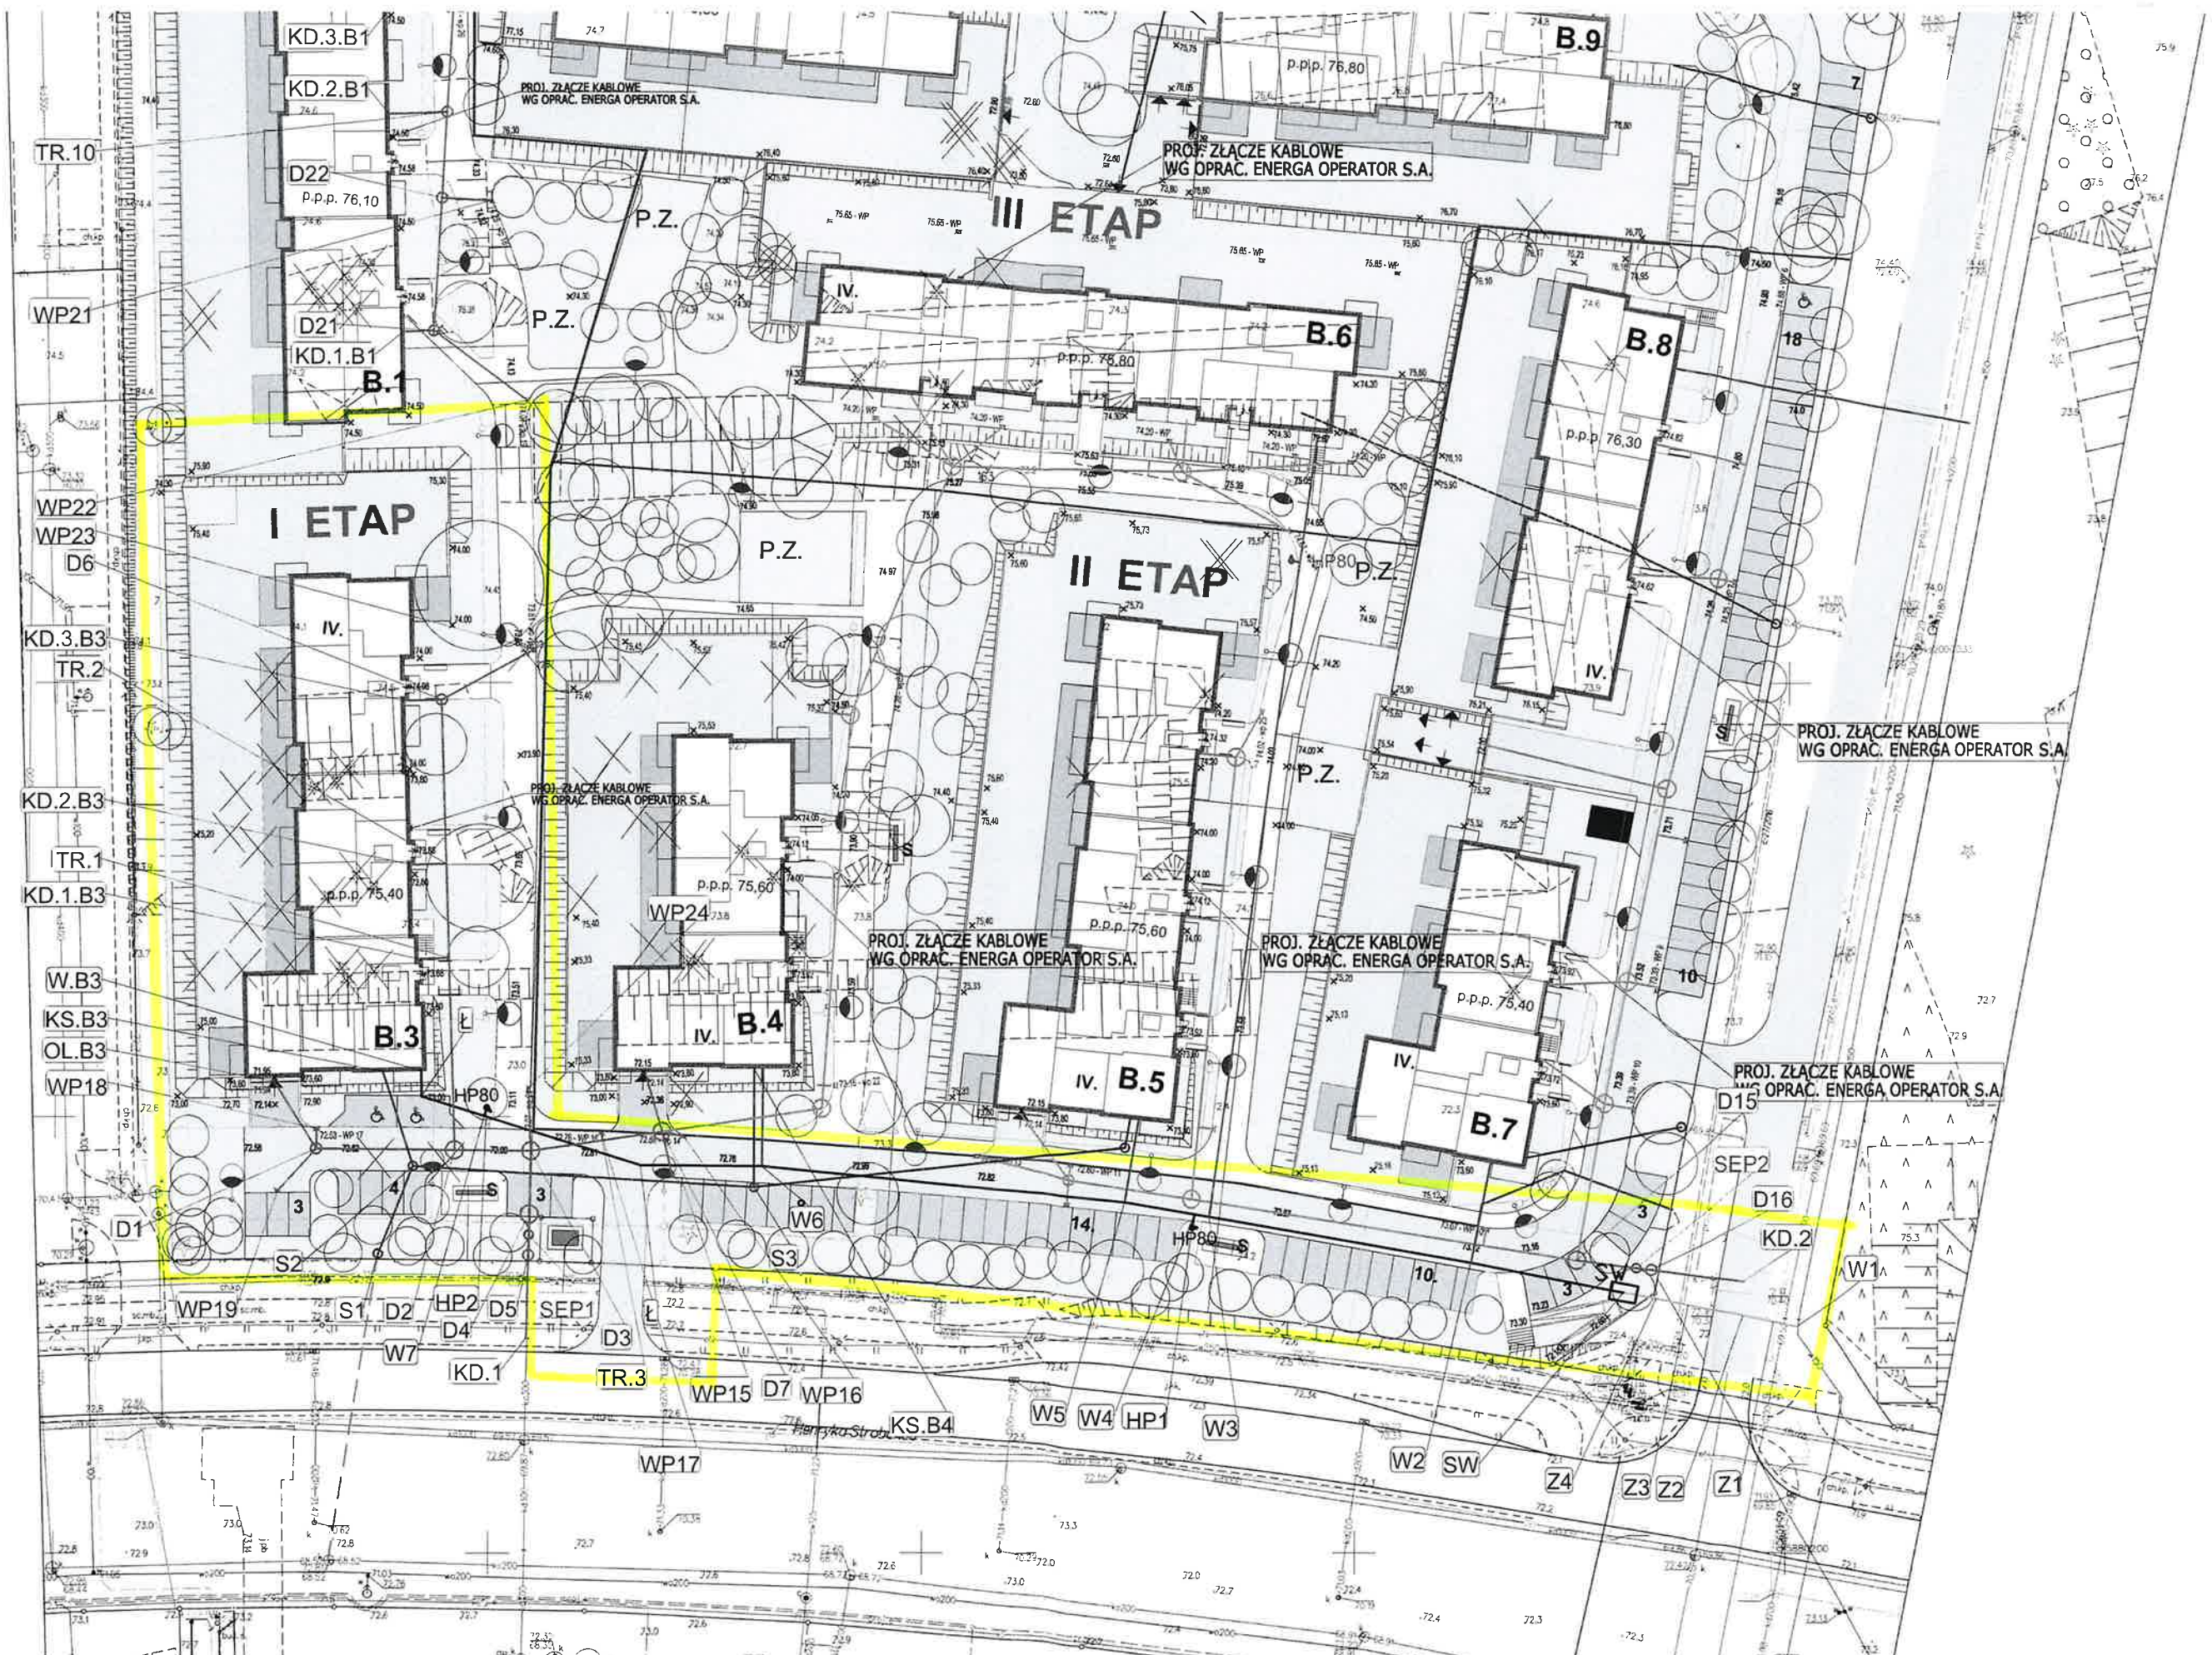

- - kanalizacja sanitarna
- - kanalizacja deszczowa
- - przyłącze wody

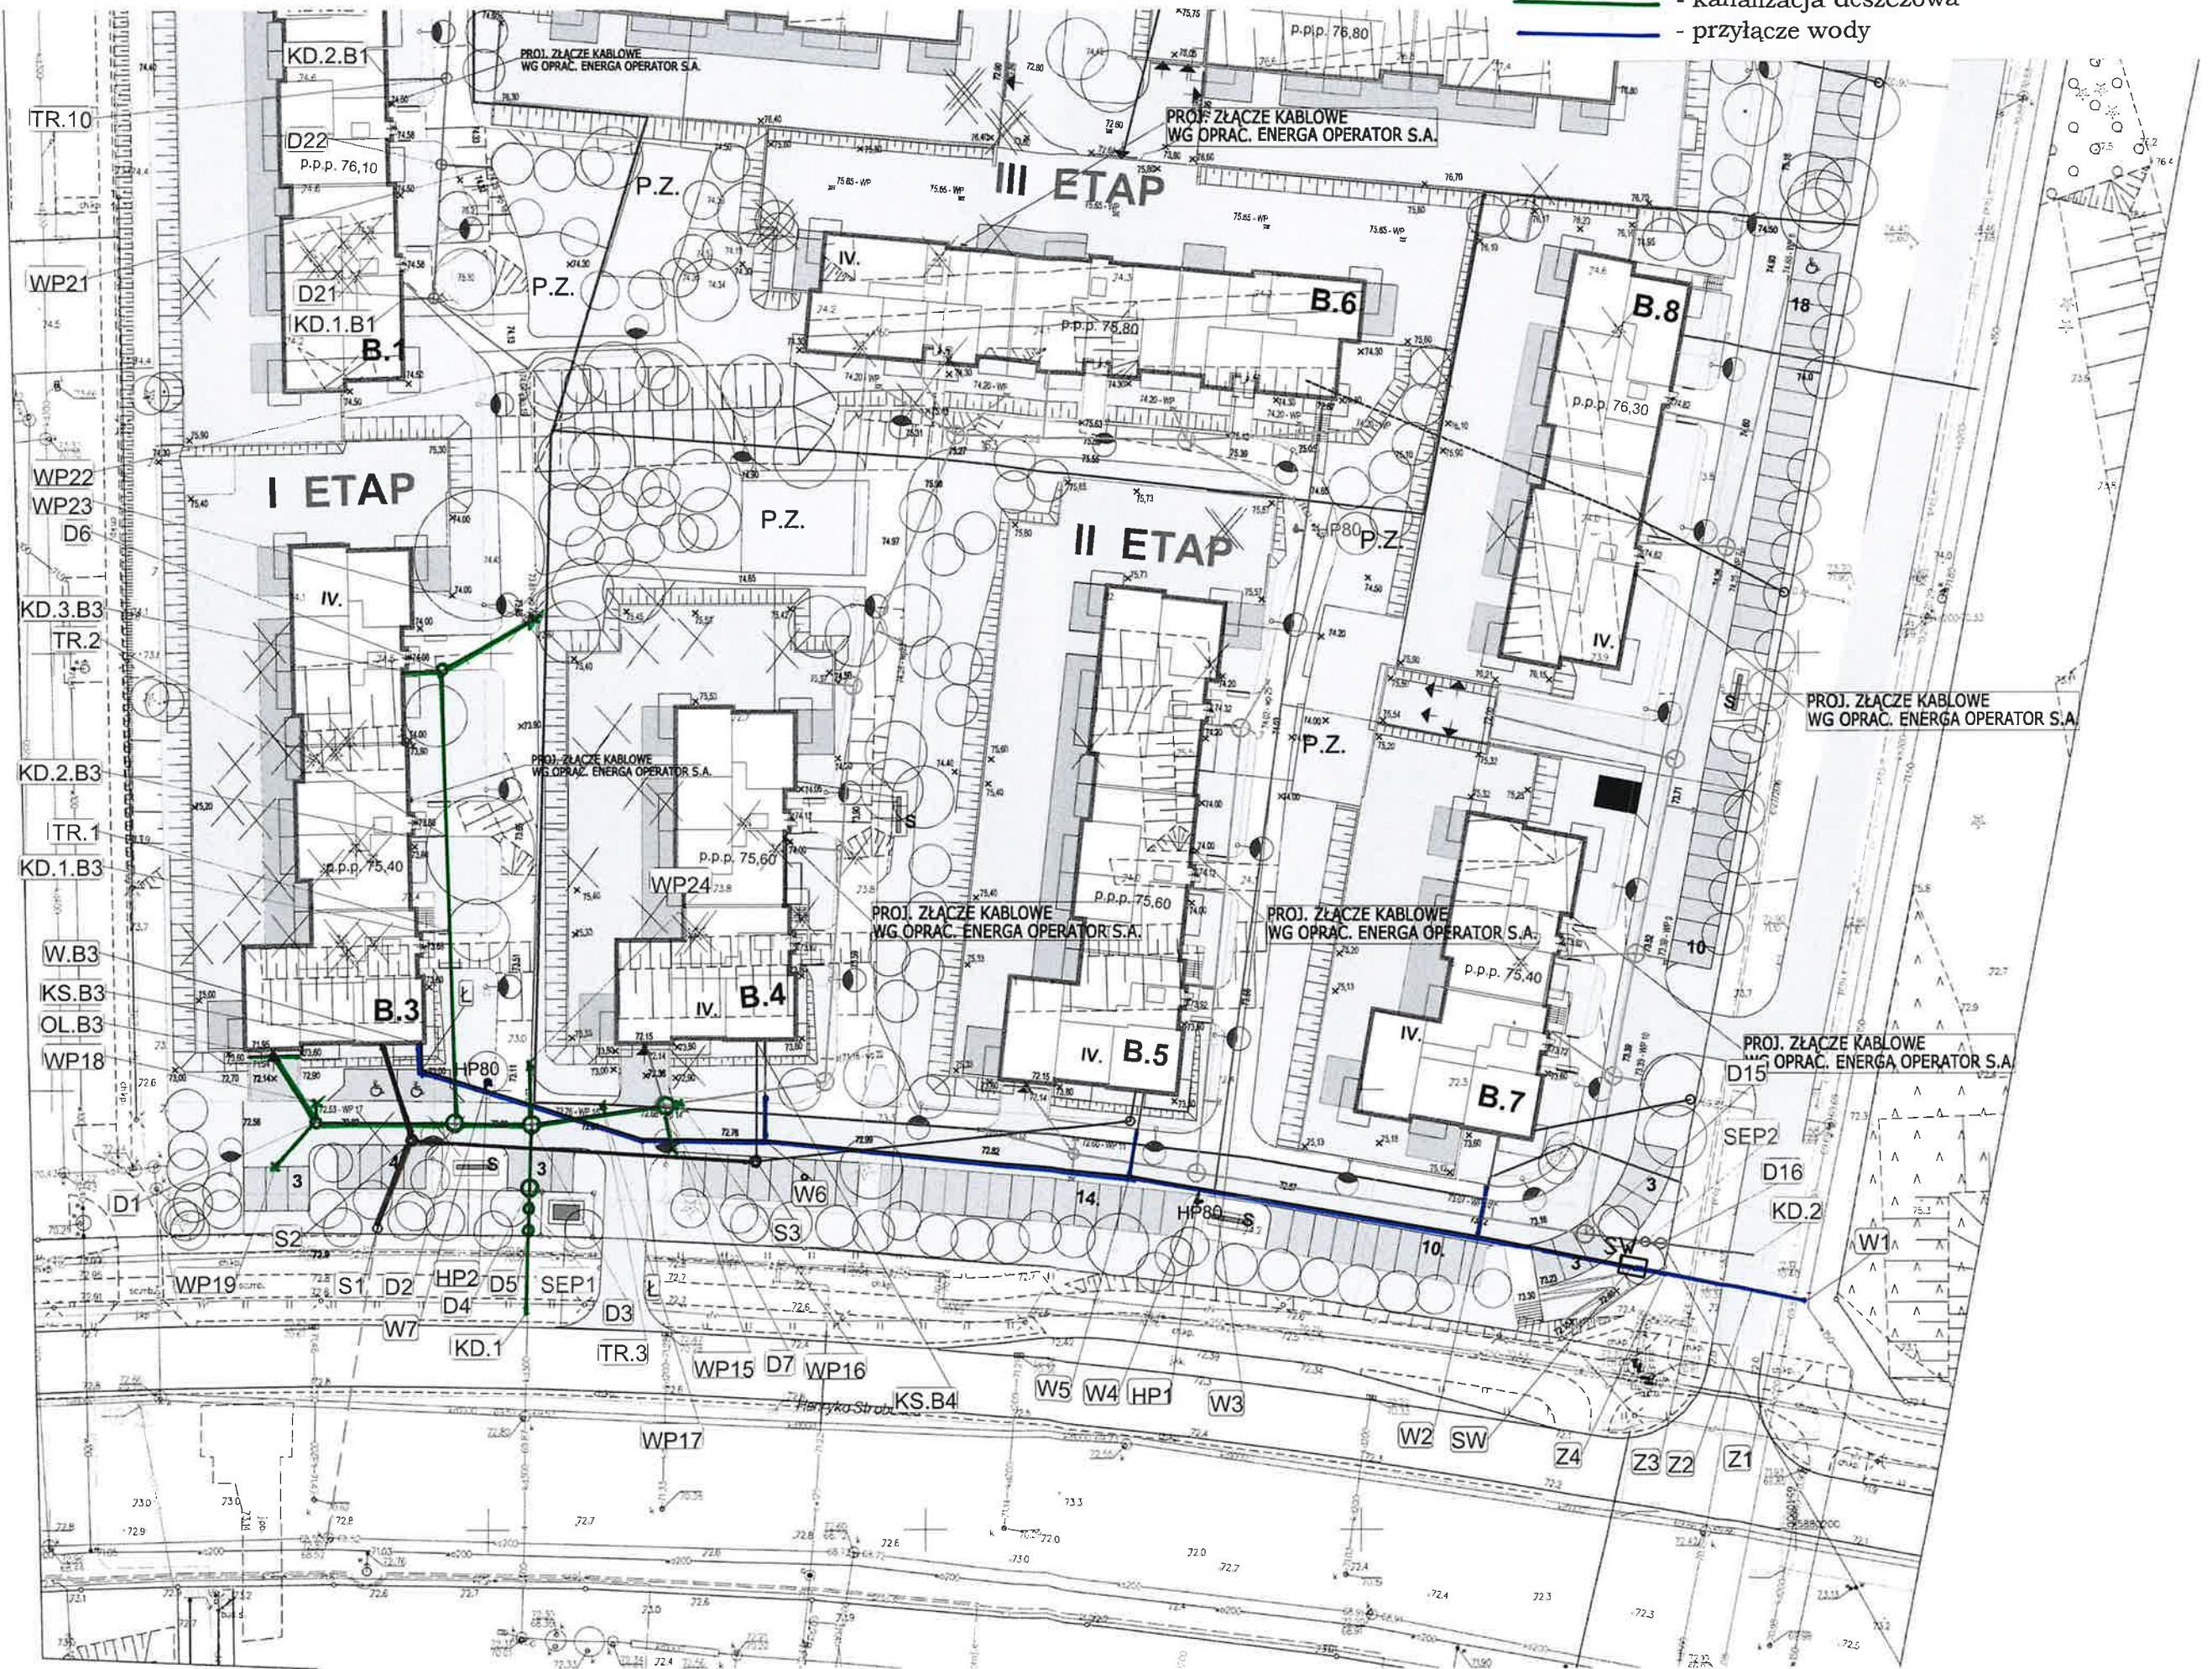

 - kanalizacja kablowa trzytorowa
 - monitoring zewnętrzny

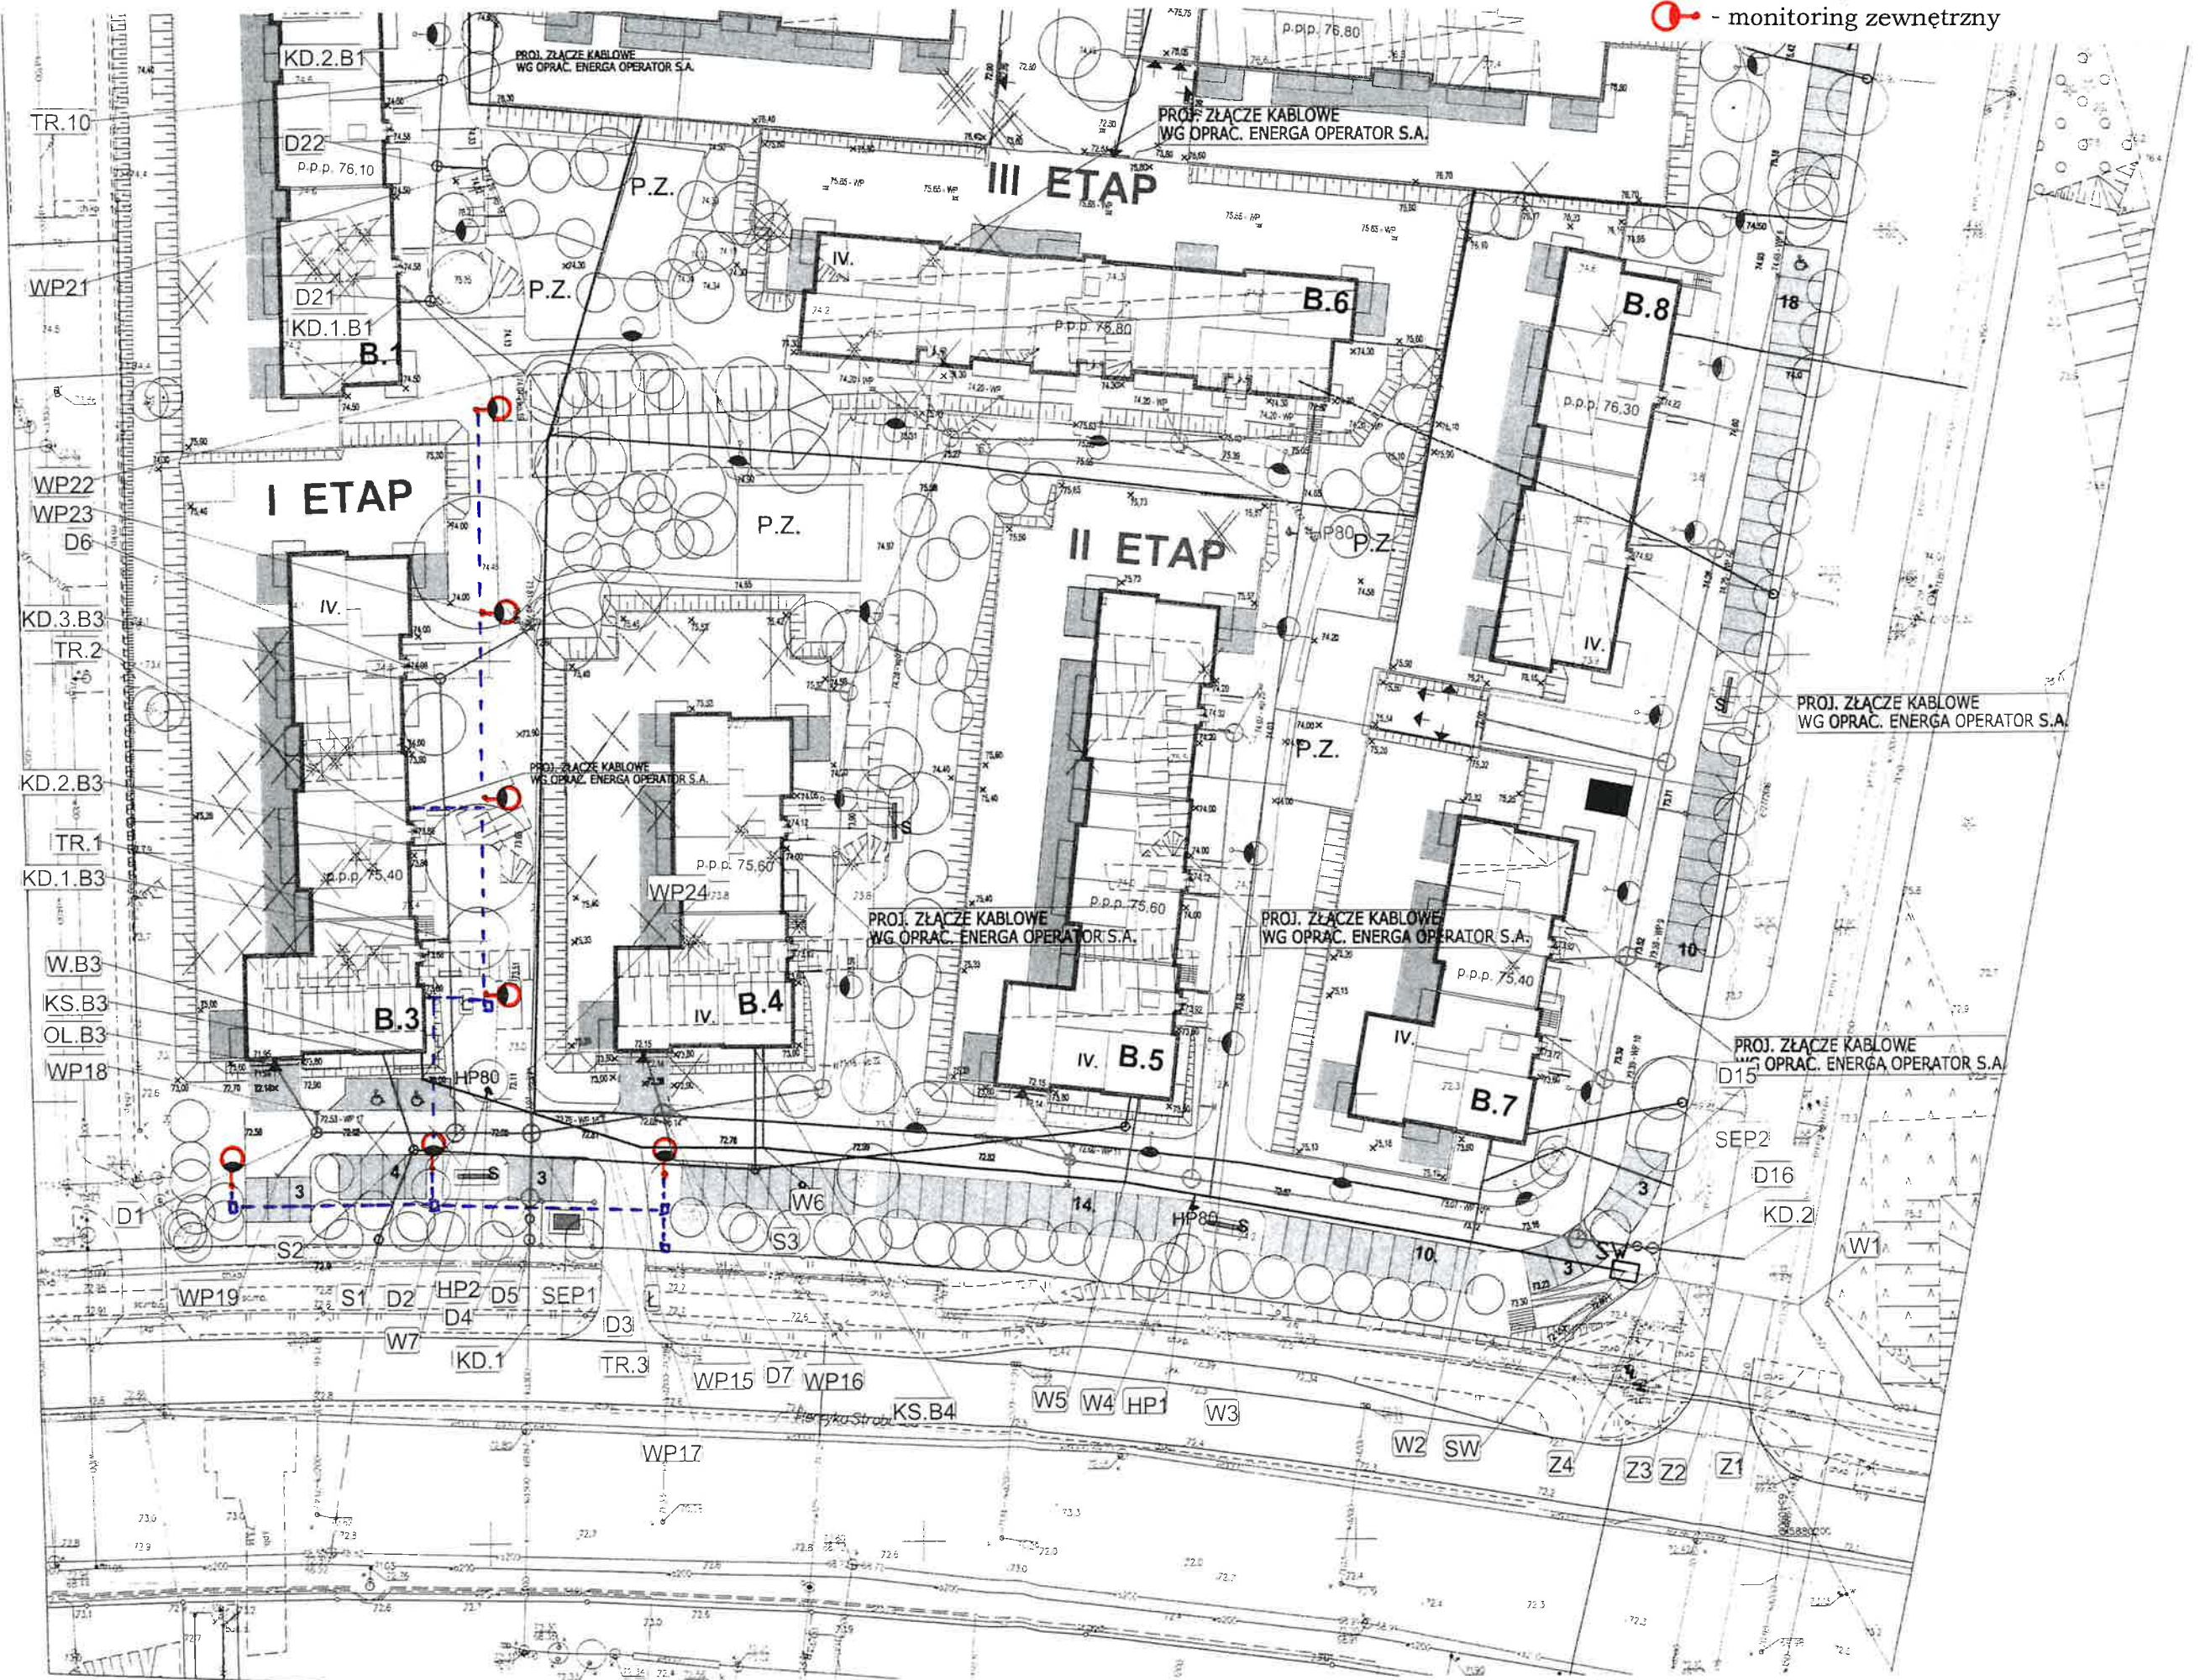

ZAŁĄCZNIK D

- droga wewnętrzna wraz z wjazdem na teren, zjazd i wjazd do garażu, chodniki, dojścia do budynku, stanowiska postojowe zewnętrzne
- śmietnik podziemny

